


PORT HALL 断面図

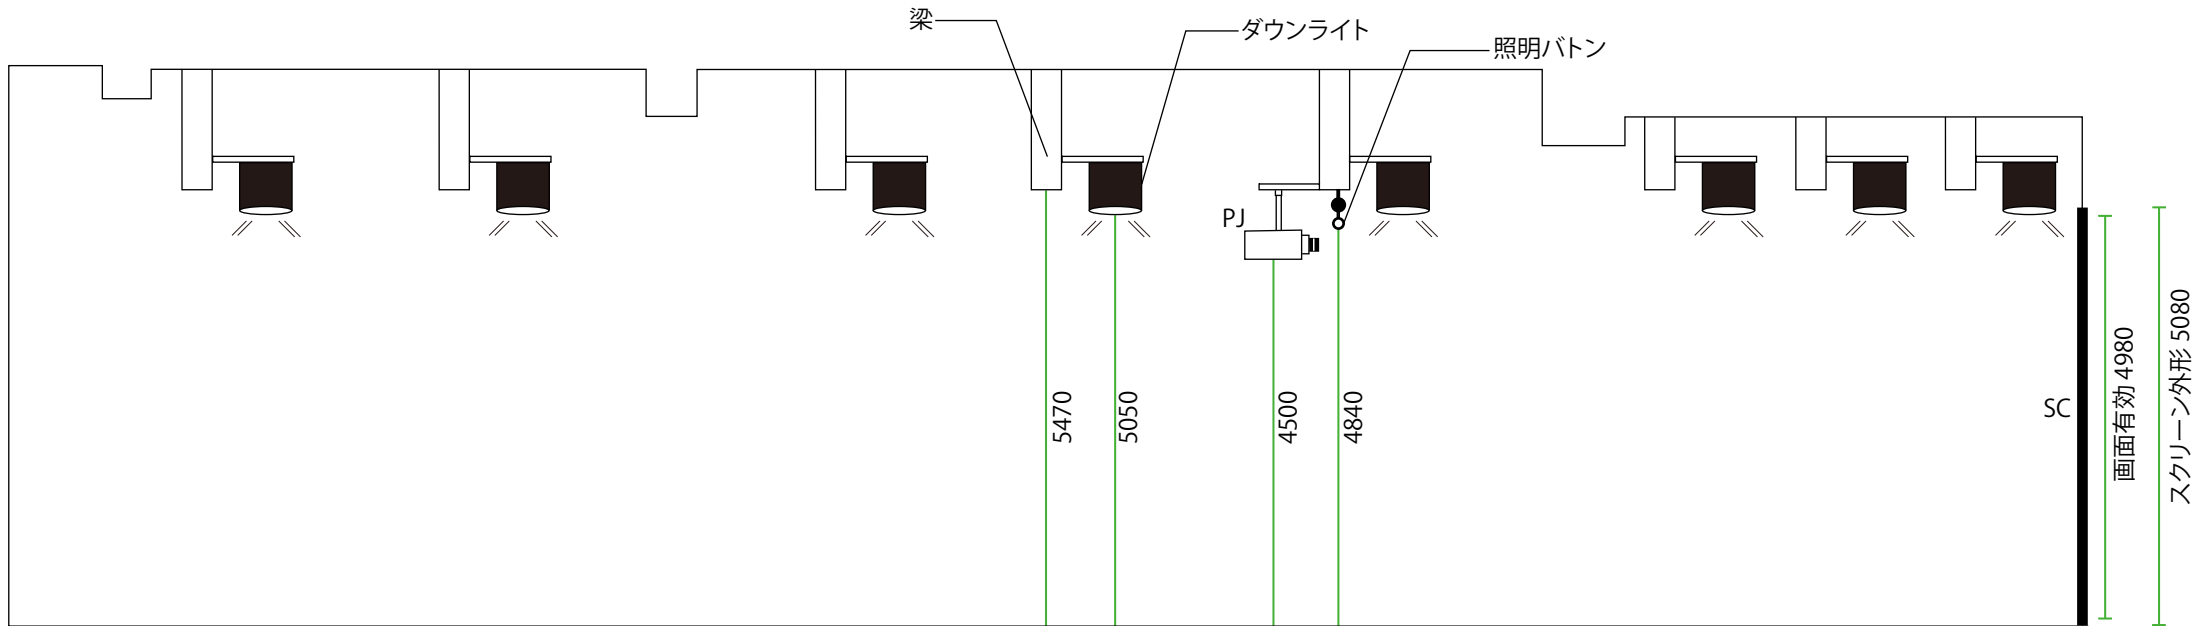

※上記仕様はすべて計画段階のものになりますので、実際の運用では変更になる可能性があります。

面積 Hall : 522 m² Foyer : 366 m² Guest Room1 : 20 m² , Guest Room2 : 20 m² , Guest Room3 : 16 m²

天井高 Foyer : 5.0m Guest Room : 2.5m

床耐荷重 Hall : 700kg/ m² Foyer : 500kg/ m²