

## ご利用料金

グリーンプラザ GREEN PLAZA	面積	9:00 - 17:00	4 時間	1 時間延長
	約 154 m <sup>2</sup>	¥ 80,000	¥ 56,000	¥ 12,000

※撮影でのご利用の場合には、別途撮影手数料がかかります。

※ご予約時間には、設営・準備から撤去・原状回復までの時間を含みます。

※キャンセル規定につきましては、別紙使用規約をご参照ください。

## ご利用可能時間

7:00 ~ 20:00 (土日祝日問わず)

※搬入、設営撤去、原状回復も上記時間内のみでのご使用となります。

## 概要

- ・東京ポートシティ竹芝 オフィスタワー 3 階  
全面屋外スペース
- ・名称 グリーンプラザ (GREEN PLAZA)
- ・面積 約 154 m<sup>2</sup>
- ・耐荷重 300 kg / m<sup>2</sup>

## 設備

- ・イベント盤
- ・机 (φ900×H720) 5 台
- ・イス 18 台
- ・ソファ 2 台
- ・オットマン 8 台
- ・Wifi (ビル共用)

## 注意事項

## ＜常設の家具類について＞

- ・ビル常設の机、ソファなどの家具類が設置されています。ご予約時間開始時にすべての家具類について損傷部、汚損部などを運営者とともに確認をし、終了時に再度確認をいたします。明らかにイベント期間中に発生した損傷、汚損が発生する場合は、実費をご請求させていただく場合がございます。
- ・すべての家具はワイヤーで床と固定されており、ワイヤーには鍵がかかっています。家具類を動かす場合は、鍵をお貸出致しますので、会場スタッフに事前にお知らせください。イベント終了後は家具類を元の位置に戻し、施錠をするまでを原状復帰といたします。

## ＜搬出入について＞

- ・1 階ポートホール裏の荷捌き場をご利用ください。  
車両サイズ：車高 3.2m 以下 / 車長 7.0m 以下 / 車幅 3.0m 以下 ※こちらのサイズを超える車両の場合は別途ご相談ください

## ＜音量制限について＞

- ・当ビルテナント、近隣住民などへの配慮のために音量制限がございます。イベント中のマイク音量については、スタッフより制限をさせて頂く場合がございますので、その際は必ず指示に従ってください。

## ＜設営について＞

- ・建て込みや施工物がある際には、床養生を徹底してください。荷重によっては床仕上げが割れることが想定されます。
- ・屋外スペースとなるため、造作物や施工物などは、想定される気象条件に耐えうるような施工・設置をあらかじめ徹底してください。
- ・通路幅を十分に確保し、安全な導線づくりに配慮して計画してください。

## ＜連日利用について＞

- ・連日でのご利用の場合で、かつ物品や施工物を放置する場合、警備員の配置が必須となります。ビル指定の警備会社に警備員を手配いたしますので、スタッフまでお申し付けください。費用についてはご使用者様にてご負担いただけます。

ご予約受付期間

ご使用日の前年度 4/1 から 2 週間前まで

ご使用可能時間

7 : 00 ~ 20 : 00

お問い合わせ

お電話やメール、お問い合わせフォームよりお問い合わせください。  
ご希望の日時・ご利用内容・目的などを詳しくお伺いいたします。内容によっては変更のご依頼や、ご使用をお断りする場合がございます。

仮予約

ご希望日程に空きがございましたら、仮予約をいたします。仮予約期間は 7 日間です。  
仮予約期間内に、ご使用の有無をご判断いただき会場運営者までご連絡ください。

決定・申込

「使用申込書」をメール、または FAX にて送付いたします。  
必要事項をご記入・ご捺印の上、返信期日までにご返送ください。こちらの受理をもちまして、使用契約成立といたします。

ご予約金お支払い

ご予約金（会場使用料金の全額）の請求書を送付いたします。  
15 日以内に指定口座へお支払いください。なお、使用契約が使用日より 15 日未満の場合は、使用開始日の前日までにお支払いください。

打合せ

マニュアルやプログラム、会場設営、使用備品、搬出入計画、来場者誘導などの催事運営について、会場運営者と事前に必ずお打合せください。  
また、各所への申請手続きや、当ビル利用における必要な申請書類などの提出をしていただきます。

ご使用日当日

使用者の責任担当者は、ご使用期間中、必ず常駐し、安全な運営に万全の配慮を講じてください。  
会場運営者より指示があった場合は必ずそれに従ってください。

残金お支払い


ご予約金を除いた残額（設備料、飲食費など）が発生した場合、請求書を送付いたします。  
ご使用終了後 15 日以内に指定口座へお支払いください。

3F




使用可能面積 : 153.57 m<sup>2</sup>  
床耐荷重 : 300kg/ m<sup>2</sup>

A4 : 1/200

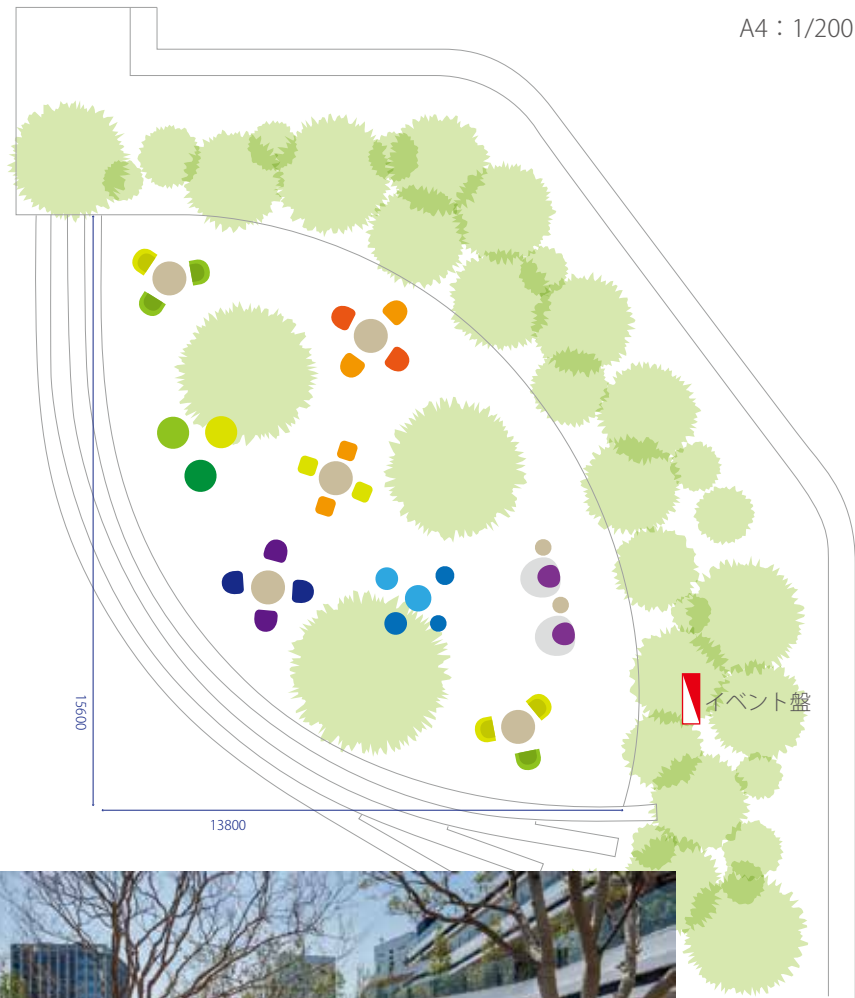

3F

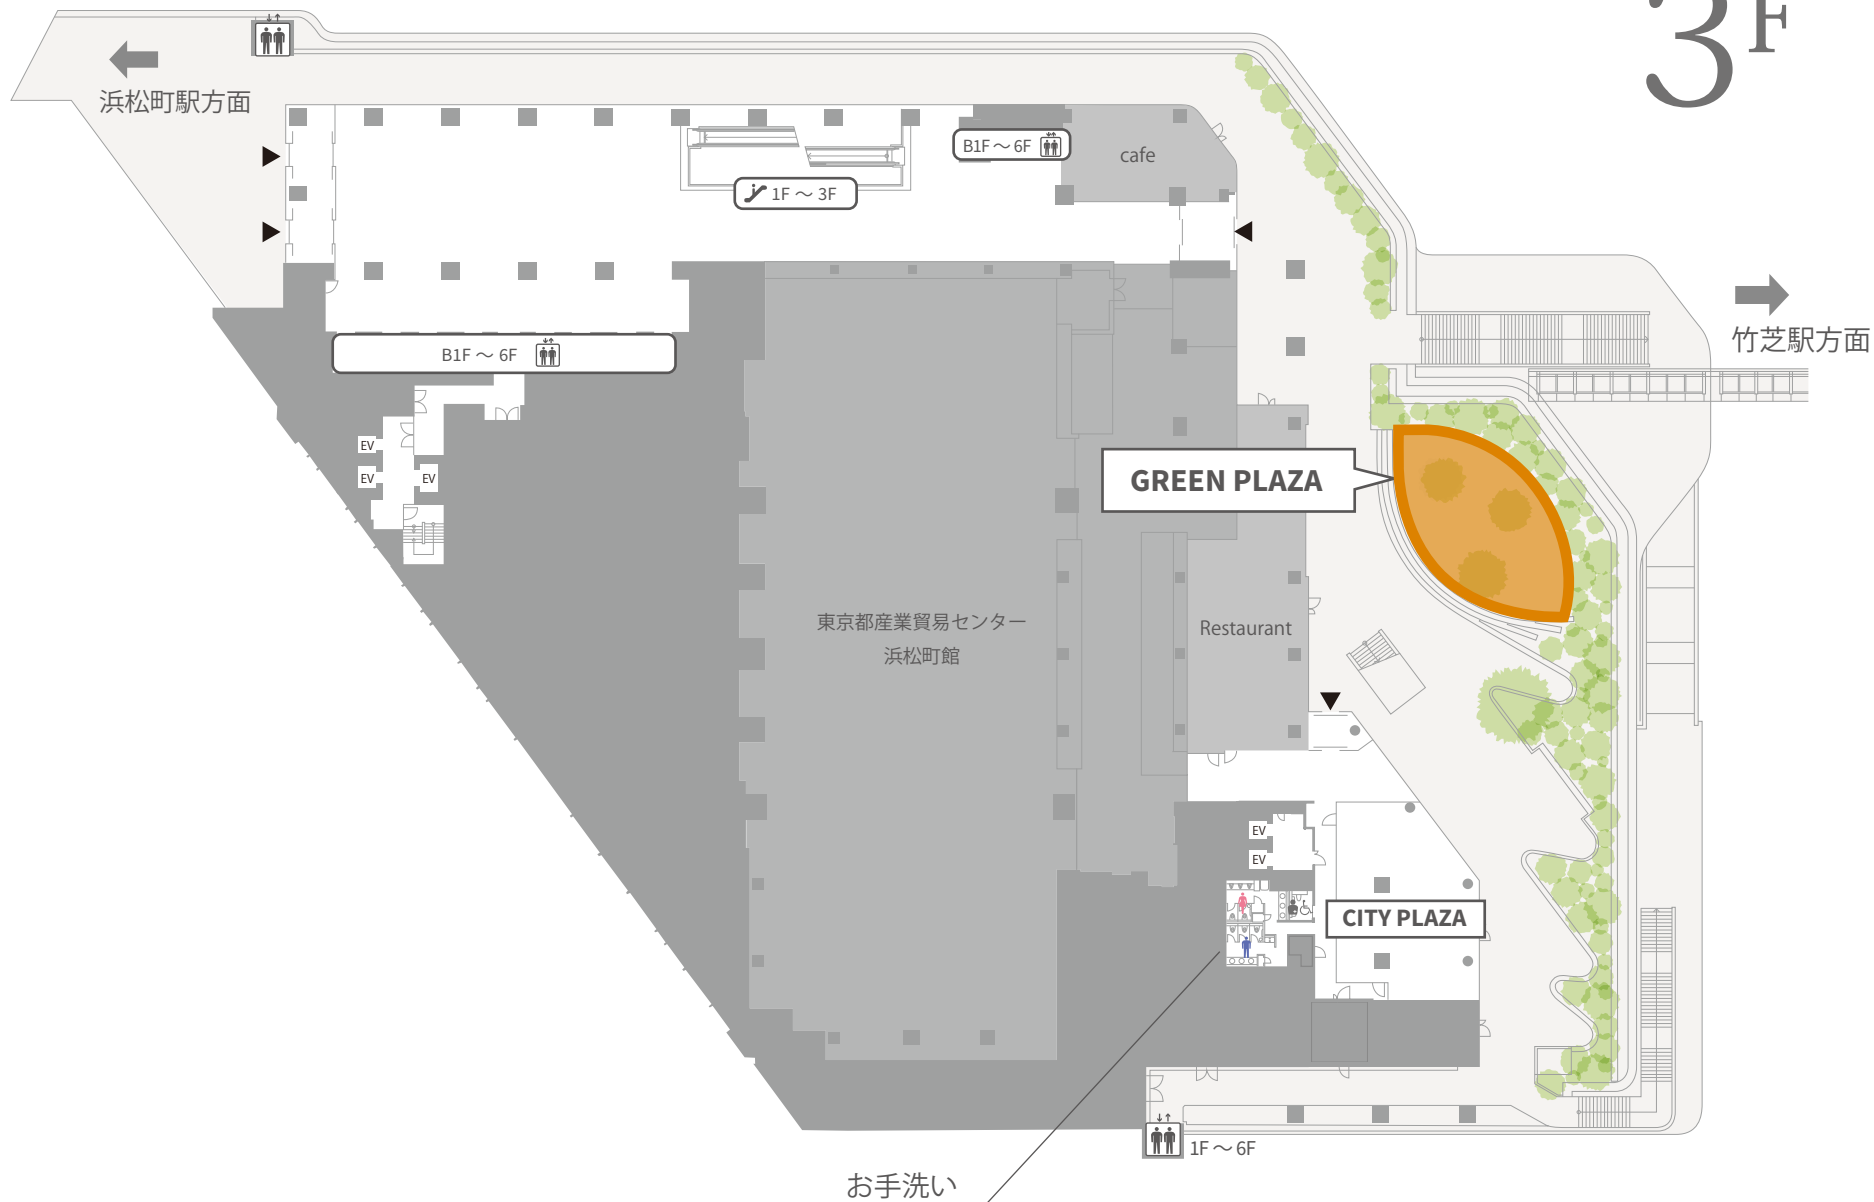


← 浜松町駅方面

→ 竹芝駅方面

1F

エレベーターサイズ

B1・B2EV 総積載量 1,000kg

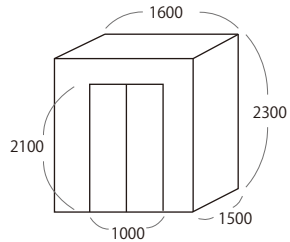

3階 GREEN PLAZA への搬出入

車両サイズ：車高 3.2m 以下 / 車長 7.0m 以下 / 車幅 3.0m 以下  
 ※上記サイズ以上の車でのご搬入をご希望の方は別途ご相談ください  
 PORT HALL と同じ荷捌き場をご利用いただけます。

