



- お客様にて吊替えを行った場合、こちらの資料を基に原状復帰をお願い致します。灯体の吊り位置については各ボタンに番号の表記をしております。
- 黒ビニテで養生がされているケーブルは基本吊り用の物となる為、取り外さないようお願い致します。イレギュラー対応については会場スタッフにご相談下さい。
- ケーブルを追加で引き回したい場合は、既存の電源、DMX ケーブルから倉庫に保管されているケーブルで延長する形でご対応下さい。
また基本吊りとの識別化の為、必ず白ビニテでの養生をお願い致します。

照明基本吊プラン DMX アドレス

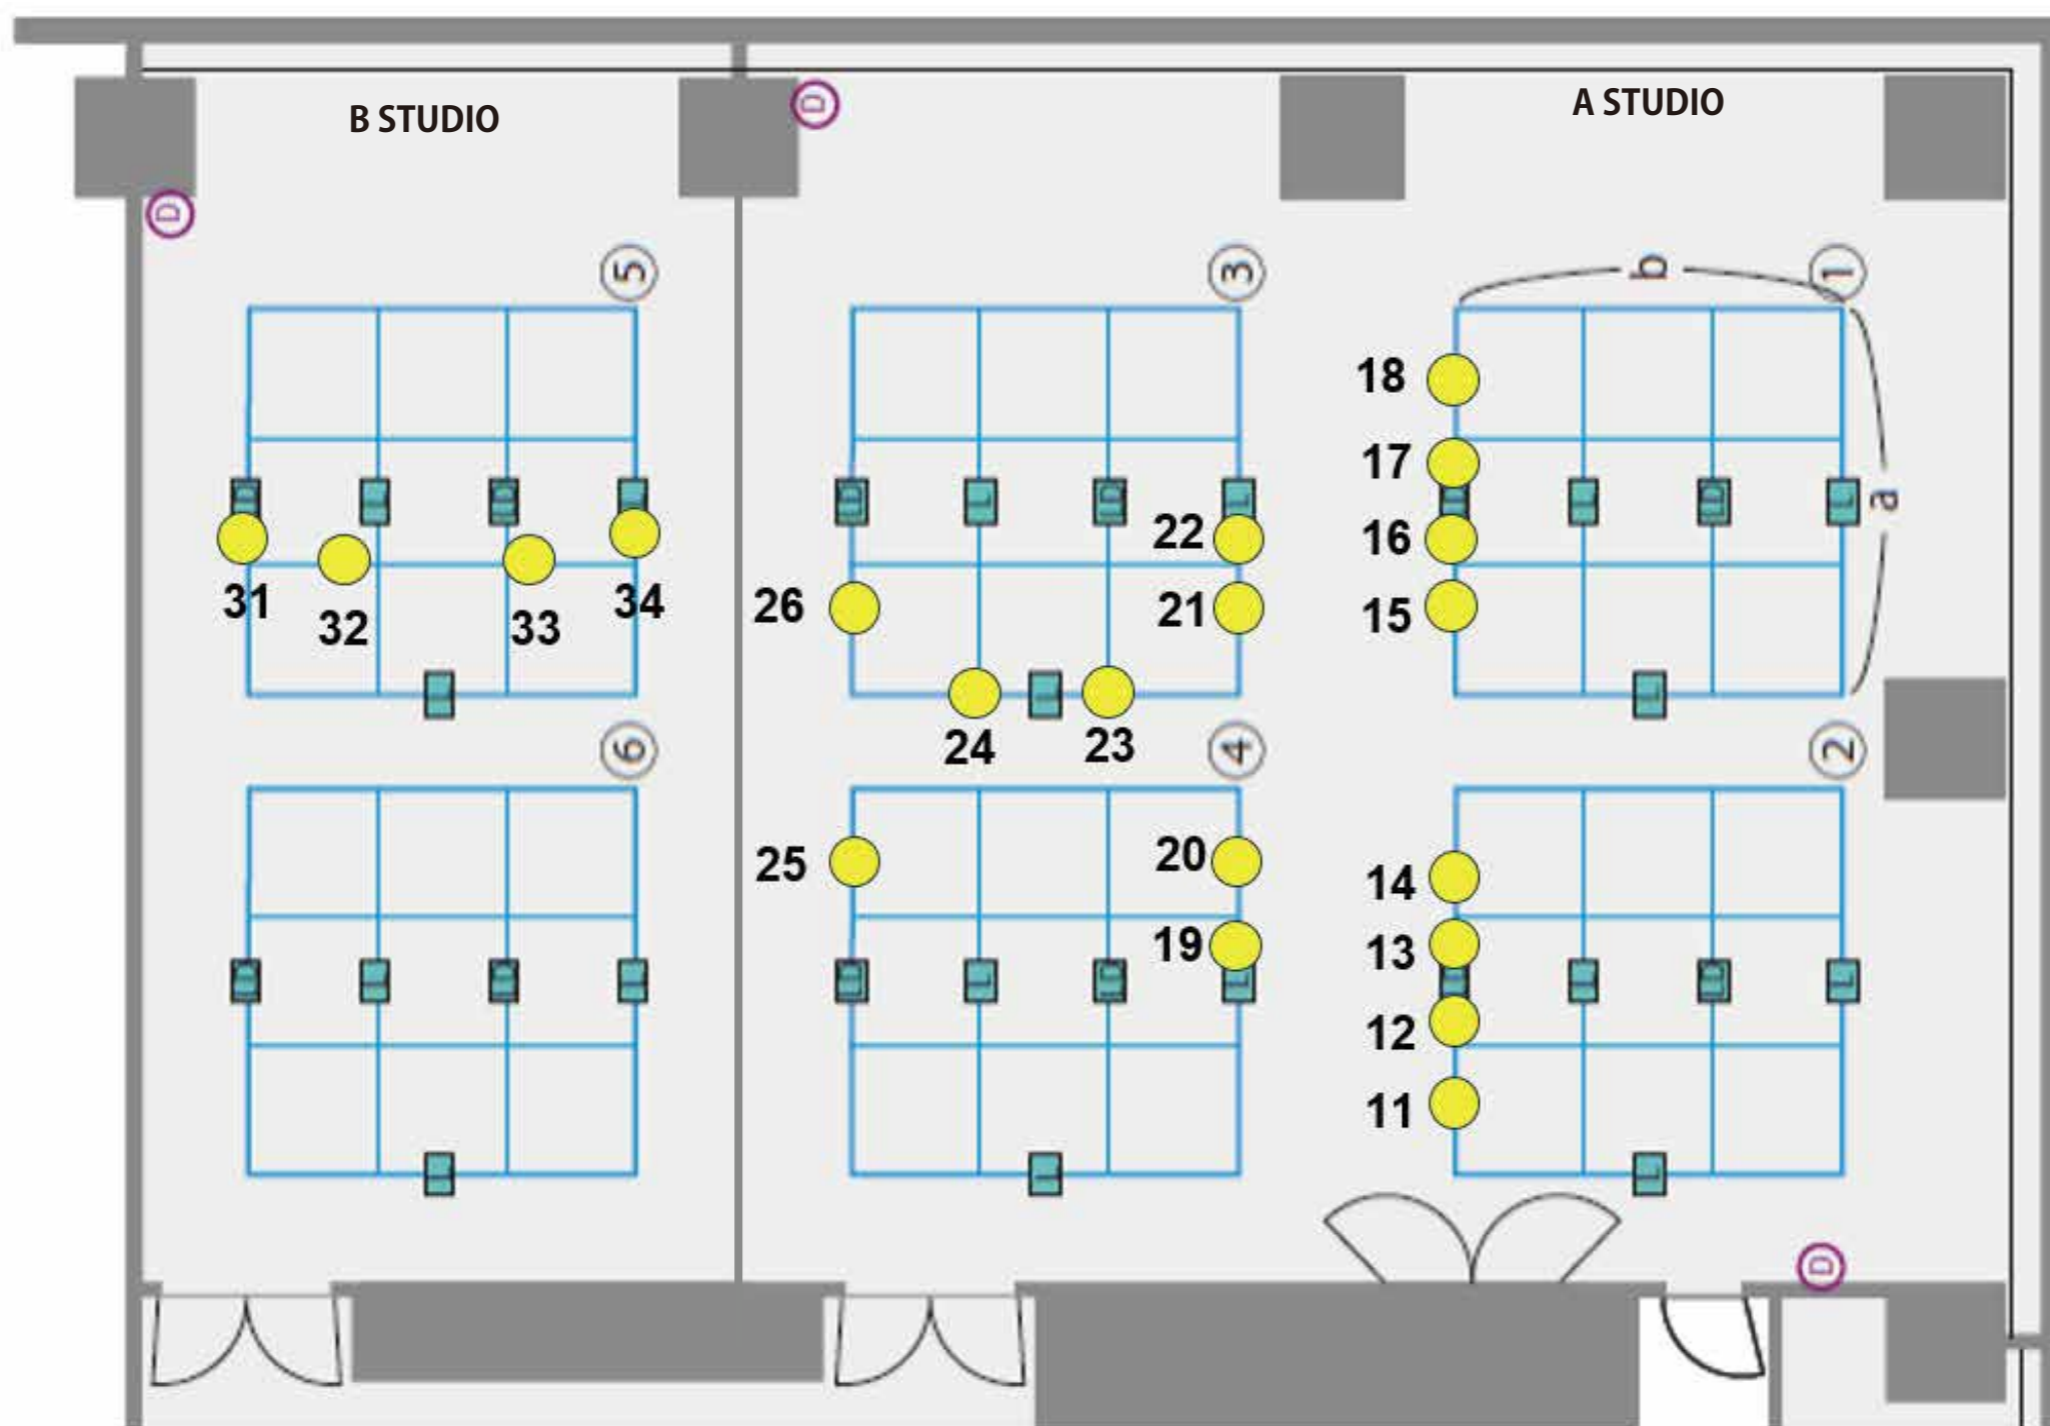

照明基本吊プラン 電源引き回し

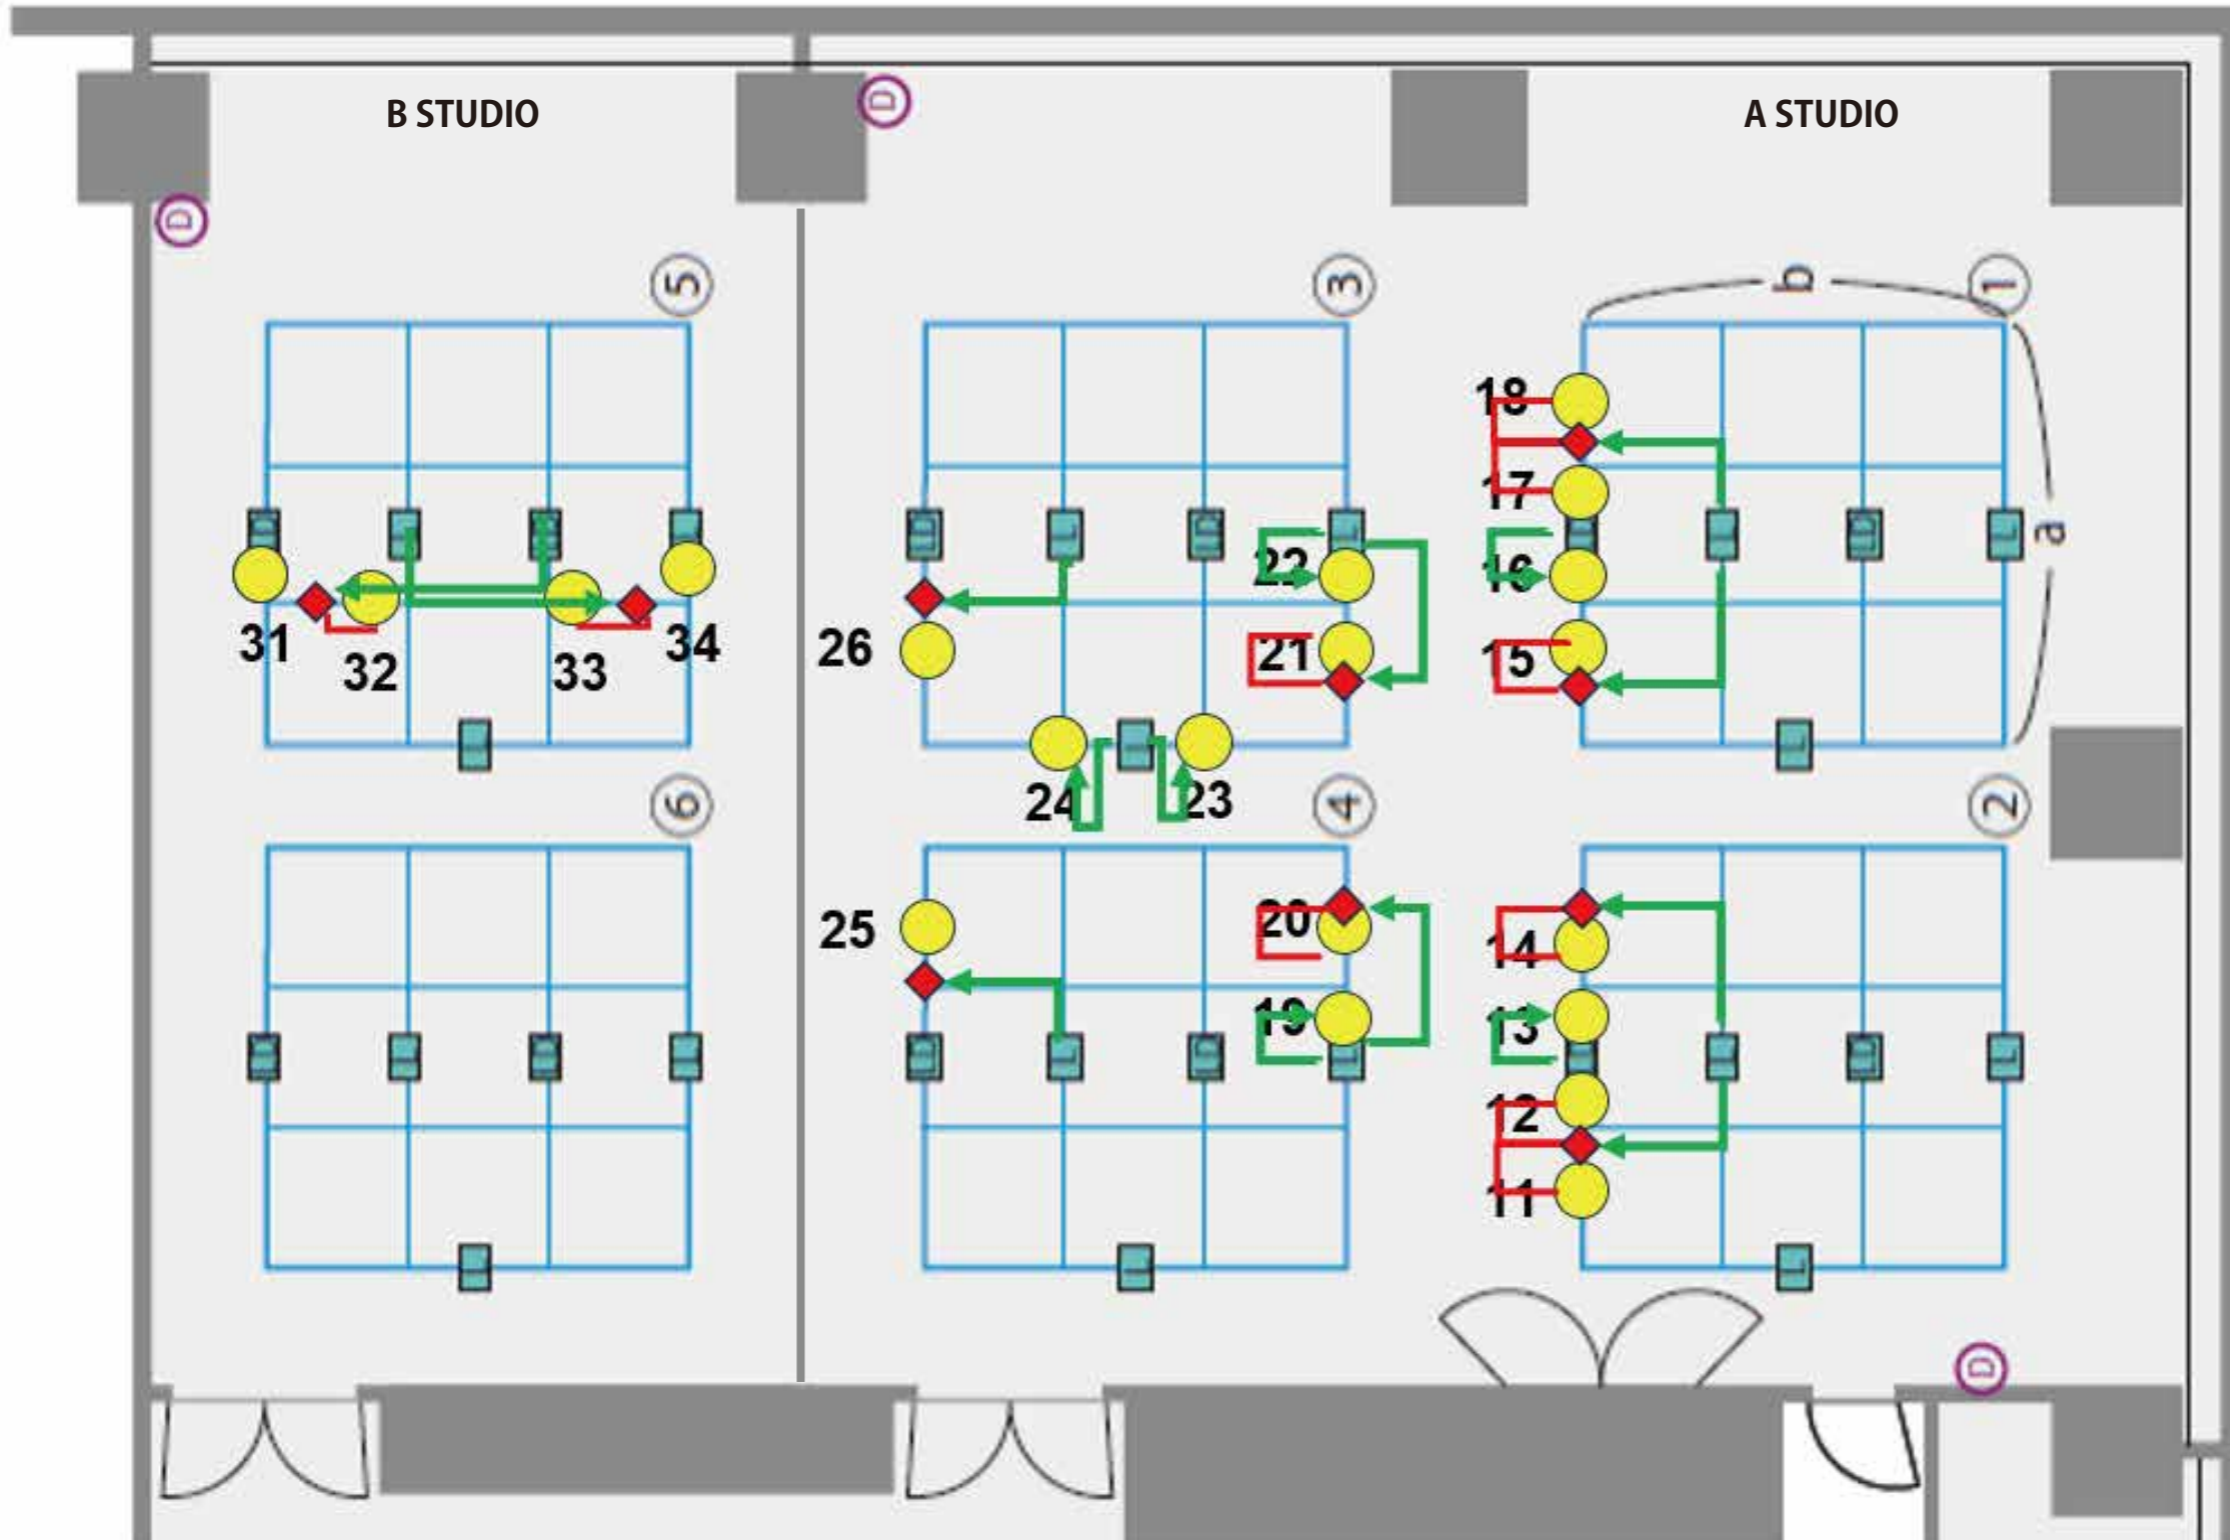

- バトン用常設電源からの回線
- 電源タップからの回線
- ◆ 基本吊用電源タップ

照明基本吊プラン DMX ケーブル引き回し

