


※掲載の図面・設備仕様・スペック等は予告なく変更になる可能性があります。

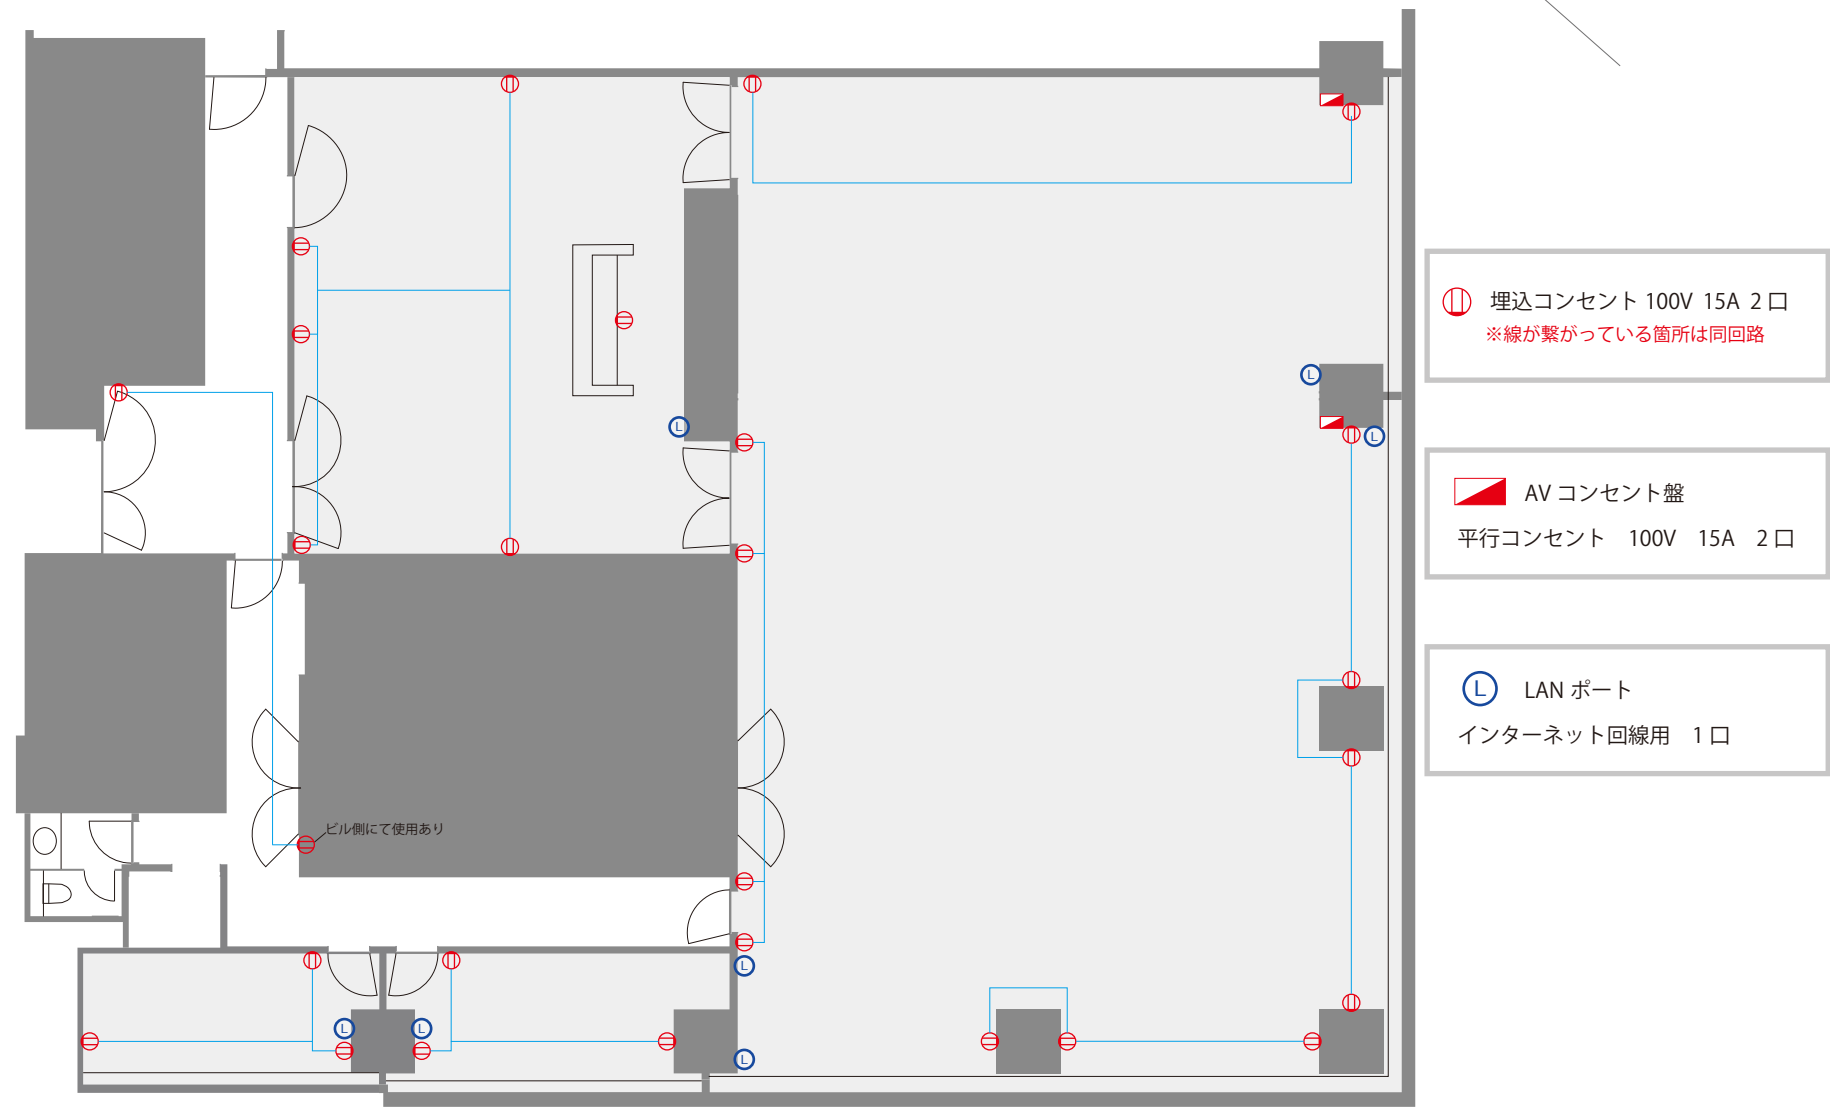

Ⓜ 埋込コンセント 100V 15A 2口
※線が繋がっている箇所は同回路

△ AV コンセント盤
平行コンセント 100V 15A 2口

Ⓛ LAN ポート
インターネット回線用 1口

ビル側にて使用あり

